Тюменская областная региональная организация
Общероссийской общественной организации
«Всероссийское общество инвалидов»

ПАСПОРТ
ДОСТУПНОСТИ ОБЪЕКТА
СОЦИАЛЬНОЙ ИНФРАСТРУКТУРЫ
НА ДОСТУПНОСТЬ ДЛЯ ИНВАЛИДОВ
И МАЛОМОБИЛЬНЫХ ГРУПП НАСЕЛЕНИЯ

(Заключение по обследованию объекта социальной инфраструктуры)

РФ, Тюменская обл., Заводоуковский городской округ, г. Заводоуковск, территория Санаторно-оздоровительный лагерь им. Ю.А.Гагарина, строение 3 (медицинский корпус)

Председатель ТООО ВОИ Кравченко Е. К.

Главный инженер ТООО ВОИ Кривошеина С.В.

г. Тюмень

2022 год

В данном заключении представлена информация о состоянии доступности объекта социальной инфраструктуры, оформленная в «Паспорте доступности объекта социальной инфраструктуры (ОСИ)», для инвалидов и других маломобильных групп населения с целью принятия управленческих решений обеспечивающих их доступность, согласно методическому пособию «Методика паспортизации и классификации объектов и услуг с целью их объективной оценки для разработки мер, обеспечивающих их доступность» по Приказу Министерства труда и социальной защиты Российской Федерации от 25 декабря 2012 г. № 627.

Заключение на обследование разработано по результатам экспертной оценки уровня доступности объекта и соблюдения нормативно-правовых документов в архитектурной, строительной и градостроительной отрасли, а также социальной политике.

Организация доступности объекта для инвалидов оценена как доступно полностью избирательно ДП-И (О,С,Г,У) Доступно условно избирательно ДУ-И (К).

Обозначения и сокращения, используемые в заключении (Паспорте ОСИ):

Формы инвалидности

Г	Инвалиды с нарушениями слуха
К	Инвалиды, передвигающиеся на креслах-колясках
О	Инвалиды с нарушениями опорно-двигательного аппарата
(ОДА)	
С	Инвалиды с нарушениями зрения
У	Инвалиды с нарушениями интеллекта

Состояние доступности объекта (зоны)

ДП	Доступно полностью
ДП-В	Доступен полностью всем
ДП-И	Доступен полностью избирательно
ДЧ	Доступно частично
ДЧ-В	Доступен частично всем
ДЧ-И	Доступен частично избирательно
ДУ	Доступно условно
«ВНД»	Временно недоступно
«Х»	Не предназначен для посещения инвалидами

Вариант организации доступности объекта (формы обслуживания)

«А»	Доступность всех зон и помещений - универсальная
«Б»	Доступны специально выделенные участки и помещения
«ДУ»	Доступность условная: дополнительная помощь сотрудника, услуги на дому, дистанционно
«ВНД»	Не организована доступность

«ТСР»	Технические средства реабилитации
«МГН»	Маломобильные группы населения (инвалиды всех категорий)

Обследование объекта и обработку данных провели:

Главный инженер ТООО ВОИ
Кривошеина С.В.

Инженер ТООО ВОИ
Григорьева Г. И.
(инвалид 3 группы, общие заболевания)

Инженер ТООО ВОИ
Евтушенко Д. К.
(инвалид 3 группы, общее заболевание)

Прилагаемые документы:

Фотографии – 38 шт.
Копии документов (Планы, Свидетельство, Сертификаты) – 4 л.

УТВЕРЖДАЮ
Директор АНО
«СОЛКГД им. Ю.А. Гагарина»
_____ Старокорова Н.М.
«14» 12 2022 г.

ПАСПОРТ ДОСТУПНОСТИ
объекта социальной инфраструктуры (ОСИ)
№ 76-СЗ

1. Общие сведения об объекте

1.1. Наименование (вид) объекта: **Здание (Медицинский корпус)**
1.2. Адрес объекта: РФ, Тюменская обл., Заводоуковский городской округ, г. Заводоуковск, территория Санаторно-оздоровительный лагерь им. Ю.А.Гагарина, строение 3
1.3. Сведения о размещении объекта:
- отдельно стоящее здание, двухэтажное, 575,6 кв.м.
1.4. Год постройки здания 1990г., пристроев - 2001г, 2008г., последнего капитального ремонта 2009 год.
1.5. Дата предстоящих плановых ремонтных работ: текущего 2022г, капитального 2023г.

Сведения об организации, расположенной на объекте

1.6. Название организации: Автономная некоммерческая организация «Санаторно-оздоровительный лагерь круглогодичного действия им. Ю.А.Гагарина» (АНО «СОЛКГД им. Ю.А. Гагарина»)
1.7. Юридический адрес организации: г. Заводоуковск, Тюменская область, Российская Федерация, 627140
1.8. Основание для пользования объектом: Свидетельство о государственной регистрации права
1.9. Форма собственности: частная собственность
1.10. Территориальная принадлежность: Тюменская область, Заводоуковский городской округ
1.11. Вышестоящая организация: администрация Заводоуковского городского округа в лице уполномоченного органа - комитета имущественных отношений администрации Заводоуковского городского округа
1.12. Адрес вышестоящей организации, другие координаты: 627140, г. Заводоуковск, ул. Береговая, д. 27.

2. Характеристика деятельности организации на объекте

2.1 Сфера деятельности: деятельность по организации отдыха детей и их оздоровления
2.2 Виды оказываемых услуг: организация отдыха детей и их оздоровления, в том числе детей с ограниченными возможностями здоровья и детей, находящихся в трудной жизненной ситуации; социальная, психолого-медико-педагогическая реабилитация детей и населения; организация и проведение культурно-массовых мероприятий; услуги в области физической культуры и спорта; организация занятий объединений детей; развивающих центров, кружков, студий, мастерских, секций по направлениям интеллектуальной, творческой, экологической деятельности, физической культуры, спорта, и др.; обучение детей во время отдыха в соответствии с государственными стандартами начального и среднего образования согласно учебно-тематических планов на договорной основе с учреждениями образования Заводоуковского городского округа.

2.3 Форма оказания услуг: на объекте

2.4 Категории обслуживаемого населения по возрасту: дети от 6 до 17 лет.

2.5 Категории обслуживаемых инвалидов: нарушениями зрения, нарушениями слуха.
2.6 Плановая мощность: посещаемость (количество обслуживаемых в день), вместимость, пропускная способность 326 чел.
2.7 Участие в исполнении ИПР ребенка-инвалида - да

3.Состояние доступности объекта

3.1 Путь следования к объекту пассажирским транспортом
(описать маршрут движения с использованием пассажирского транспорта) - нет
наличие адаптированного пассажирского транспорта к объекту - нет
3.2 Путь к объекту от ближайшей остановки пассажирского транспорта:
3.2.1 расстояние до объекта от остановки транспорта - *нет*
3.2.2 время движения (пешком) -*нет*.
3.2.3 наличие выделенного от проезжей части пешеходного пути - нет
3.2.4 перекрестки: *нерегулируемые; регулируемые, со звуковой сигнализацией, таймером: нет.*
3.2.5 Информация на пути следования к объекту: *акустическая, тактильная, визуальная: нет.*
3.2.6 Перепады высоты на пути: (есть, нет) - нет

3.3 Организация доступности объекта для инвалидов – форма обслуживания*

№ п/п	Категория инвалидов (вид нарушения)	Вариант организации доступности объекта (формы обслуживания)*
1.	Все категории инвалидов и МГН	**ДУ**
	в том числе инвалиды:	
2	передвигающиеся на креслах-колясках	**Б**
3	с нарушениями опорно-двигательного аппарата	**А**
4	с нарушениями зрения	**А**
5	с нарушениями слуха	**А**
6	с нарушениями умственного развития	**А**

* - указывается один из вариантов: «А», «Б», «ДУ», «ВНД»

3.4 Состояние доступности основных структурно-функциональных зон

№ п\п	Основные структурно-функциональные зоны	Состояние доступности, в том числе для основных категорий инвалидов**
1	Территория, прилегающая к зданию (участок)	**ДП-В**
2	Вход (входы) в здание	**ДП-И (О,Г,С,У)** **ДУ (К)**
3	Путь (пути) движения внутри здания (в т.ч. пути эвакуации)	**ДП-И (О,С,У,Г)** **ДУ (К)**
4(I)	Зона целевого назначения здания (целевого посещения объекта)	**ДП-И (Г,У,С,О)** **ДУ (К)**
4(II)	Зона целевого назначения здания (места приложения труда)	**ДП-И (Г, У,С,О)** **ДУ (К)**
5	Санитарно-гигиенические помещения	**ДП-И (Г,У,О,С)** **ДУ (К)**
6	Система информации и связи (на всех зонах)	**ДП-В**
7	Пути движения к объекту (от остановки транспорта)	**ДП-В**

** Указывается: ДП-В - доступно полностью всем; ДП-И (К, О, С, Г, У) – доступно полностью избирательно (указать категории инвалидов); ДЧ-В - доступно частично всем; ДЧ-И (К, О, С, Г, У) – доступно частично избирательно (указать категории инвалидов); ДУ - доступно условно, ВНД – временно недоступно

3.5. Итоговое заключение о состоянии доступности ОСИ:

Организация доступности объекта для инвалидов оценена как доступно полностью избирательно ДП-И (О,С,Г,У) Доступно условно избирательно ДУ-И (К).

Предусмотреть жилые помещения на уровне 1 этажа инвалидам на креслах-колясках.

4. Управленческое решение

4.1. Рекомендации по адаптации основных структурных элементов объекта

№ п\п	Основные структурно-функциональные зоны объекта	Рекомендации по адаптации объекта (вид работы)*
1	Территория, прилегающая к зданию (участок)	**Не нуждается**
2	Вход (входы) в здание	**Организационные мероприятия.**
3	Путь (пути) движения внутри здания (в т.ч. пути эвакуации)	**Организационные мероприятия.**
4(I)	Зона целевого назначения здания (целевого посещения объекта)	**Организационные мероприятия.**
4(III)	Зона целевого назначения здания (жилые помещения)	**Организационные мероприятия.**
5	Санитарно-гигиенические помещения	**Организационные мероприятия.**
6	Система информации на объекте (на всех зонах)	**Не нуждается,**
7	Пути движения к объекту (от остановки транспорта)	**Не нуждается**

*- указывается один из вариантов (видов работ): не нуждается; ремонт (текущий, капитальный); индивидуальное решение с ТСР; технические решения невозможны – организация альтернативной формы обслуживания

4.2. Период проведения работ до - ___ г.

(указывается наименование документа: программы, плана)

4.3 Ожидаемый результат (по состоянию доступности) после выполнения работ по адаптации *ДП-И (О,Г,С,У), ДУ-И(К).*

Оценка результата исполнения программы, плана (по состоянию доступности) _____.

4.4. Для принятия решения требуется, *не требуется (нужное подчеркнуть):*

Согласование ____-_____.

Имеется заключение уполномоченной организации о состоянии доступности объекта (*наименование документа и выдавшей его организации, дата*), прилагается _____.

4.5. Информация размещена (обновлена) на Карте доступности субъекта Российской Федерации дата _____2022 года.

Геопортал Тюменской области: https://gis.72to.ru/

Карта доступной среды (объекты социальной инфраструктуры):

https://gis.72to.ru/orbismap/public_map/geoportal72/osi

Консоль (внесение паспортов объектов) – https://gis.72to.ru/orbismap/#index/osi

5. Особые отметки

Паспорт сформирован на основании:

1. Анкеты (информации об объекте) *от «14» декабря 2022 г.*

2.Акта обследования объекта: *№ 814 от «14» декабря 2022 г.*

Приложение №1
к паспорту доступности № 76-СЗ

УТВЕРЖДАЮ
Руководитель организации
Директор АНО «СОЛКГД им. Ю.А.Гагарина» Старопарова Н.Ю.
«14» 12 2022г.

АНКЕТА
(информация об объекте социальной инфраструктуры)
К ПАСПОРТУ ДОСТУПНОСТИ ОСИ
№ 76-СЗ

1. Общие сведения об объекте

1.1. Наименование (вид) объекта: **Здание (Медицинский корпус)**
1.2. Адрес объекта: РФ, Тюменская обл., Заводоуковский городской округ, г. Заводоуковск, территория Санаторно-оздоровительный лагерь им. Ю.А.Гагарина, строение 3
1.3. Сведения о размещении объекта:
- отдельно стоящее здание, двухэтажное, 575,6 кв.м.
1.4. Год постройки здания 1990г., пристроев - 2001г, 2008г., последнего капитального ремонта 2009 год.
1.5. Дата предстоящих плановых ремонтных работ: текущего 2022г, капитального 2023г.

Сведения об организации, расположенной на объекте

1.8. Название организации: Автономная некоммерческая организация «Санаторно-оздоровительный лагерь круглогодичного действия им. Ю.А.Гагарина» (АНО «СОЛКГД им. Ю.А. Гагарина»)
1.9. Юридический адрес организации: г. Заводоуковск, Тюменская область, Российская Федерация, 627140
1.8. Основание для пользования объектом: Свидетельство о государственной регистрации права
1.9. Форма собственности: частная собственность
1.10. Территориальная принадлежность: Тюменская область, Заводоуковский городской округ
1.11. Вышестоящая организация: администрация Заводоуковского городского округа в лице уполномоченного органа - комитета имущественных отношений администрации Заводоуковского городского округа
1.12. Адрес вышестоящей организации, другие координаты: 627140, г. Заводоуковск, ул. Береговая, д. 27.

2. Характеристика деятельности организации на объекте

2.1 Сфера деятельности: деятельность по организации отдыха детей и их оздоровления
2.2 Виды оказываемых услуг: организация отдыха детей и их оздоровления, в том числе детей с ограниченными возможностями здоровья и детей, находящихся в трудной жизненной ситуации; социальная, психолого-медико-педагогическая реабилитация детей и населения; организация и проведение культурно-массовых мероприятий; услуги в области физической культуры и спорта; организация занятий объединений детей; развивающих центров, кружков, студий, мастерских, секций по направлениям интеллектуальной, творческой, экологической деятельности, физической культуры, спорта, и др.; обучение детей во время отдыха в соответствии с государственными стандартами начального и среднего образования согласно учебно-тематических планов на договорной основе с учреждениями образования Заводоуковского городского округа.

2.3 Форма оказания услуг: на объекте

2.4 Категории обслуживаемого населения по возрасту: дети от 6 до 17 лет.
2.5 Категории обслуживаемых инвалидов: нарушениями зрения, нарушениями слуха.
2.6 Плановая мощность: посещаемость (количество обслуживаемых в день), вместимость, пропускная способность 326 чел.
2.8 Участие в исполнении ИПР ребенка-инвалида - да

3.Состояние доступности объекта

3.1 Путь следования к объекту пассажирским транспортом
(описать маршрут движения с использованием пассажирского транспорта) - нет
наличие адаптированного пассажирского транспорта к объекту - нет
3.2 Путь к объекту от ближайшей остановки пассажирского транспорта:
3.2.1 расстояние до объекта от остановки транспорта - *нет*
3.2.2 время движения (пешком) -*нет.*
3.2.3 наличие выделенного от проезжей части пешеходного пути - нет
3.2.4 перекрестки: *нерегулируемые; регулируемые, со звуковой сигнализацией, таймером: нет.*
3.2.5 Информация на пути следования к объекту: *акустическая, тактильная, визуальная: нет.*
3.2.6 Перепады высоты на пути: (есть, нет) - нет
Их обустройство для инвалидов на коляске: (есть, нет) - нет

Дополнительная информация к объекту: _____

Директор
АНО «СОЛКГД им. Ю.А. Гагарина» Н.М. Старокорова

Приложение №2
к паспорту доступности № 76-СЗ

УТВЕРЖДАЮ
Директор АНО «СОЛКГД
им Ю.А. Гагарина
Старокорова Н.Н.
«14» 12 2022г.

АКТ ОБСЛЕДОВАНИЯ № 814
объекта социальной инфраструктуры
К ПАСПОРТУ ДОСТУПНОСТИ ОСИ
№ 76-СЗ

Тюменская область
г. Тюмень

«14» декабря 2022 г.

1.Общие сведения

1.1. Наименование (вид) объекта: **Здание (Медицинский корпус)**
1.2. Адрес объекта: РФ, Тюменская обл., Заводоуковский городской округ, г. Заводоуковск, территория Санаторно-оздоровительный лагерь им. Ю.А.Гагарина, строение 3
1.3. Сведения о размещении объекта:
- отдельно стоящее здание, двухэтажное, 575,6 кв.м.
1.4. Год постройки здания 1990г., пристроев - 2001г, 2008г., последнего капитального ремонта 2009 год.
1.5. Дата предстоящих плановых ремонтных работ: текущего 2022г, капитального 2023г.

Сведения об организации, расположенной на объекте

1.10. Название организации: Автономная некоммерческая организация «Санаторно-оздоровительный лагерь круглогодичного действия им. Ю.А.Гагарина» (АНО «СОЛКГД им. Ю.А. Гагарина»)
1.11. Юридический адрес организации: г. Заводоуковск, Тюменская область, Российская Федерация, 627140
1.8. Основание для пользования объектом: Свидетельство о государственной регистрации права
1.9. Форма собственности: частная собственность
1.10. Территориальная принадлежность: Тюменская область, Заводоуковский городской округ
1.11. Вышестоящая организация: администрация Заводоуковского городского округа в лице уполномоченного органа - комитета имущественных отношений администрации Заводоуковского городского округа
1.12. Адрес вышестоящей организации, другие координаты: 627140, г. Заводоуковск, ул. Береговая, д. 27.

2. Характеристика деятельности организации на объекте

2.1 Сфера деятельности: деятельность по организации отдыха детей и их оздоровления
2.2 Виды оказываемых услуг: организация отдыха детей и их оздоровления, в том числе детей с ограниченными возможностями здоровья и детей, находящихся в трудной жизненной ситуации; социальная, психолого-медико-педагогическая реабилитация детей и населения; организация и проведение культурно-массовых мероприятий; услуги в области физической культуры и спорта; организация занятий объединений детей; развивающих центров, кружков, студий, мастерских,

секций по направлениям интеллектуальной, творческой, экологической деятельности, физической культуры, спорта, и др.; обучение детей во время отдыха в соответствии с государственными стандартами начального и среднего образования согласно учебно-тематических планов на договорной основе с учреждениями образования Заводоуковского городского округа.

2.3 Форма оказания услуг: на объекте

2.4 Категории обслуживаемого населения по возрасту: дети от 6 до 17 лет.
2.5 Категории обслуживаемых инвалидов: нарушениями зрения, нарушениями слуха.
2.6 Плановая мощность: посещаемость (количество обслуживаемых в день), вместимость, пропускная способность 326 чел.
2.9 Участие в исполнении ИПР ребенка-инвалида - да

3.Состояние доступности объекта

3.1 Путь следования к объекту пассажирским транспортом
(описать маршрут движения с использованием пассажирского транспорта) - нет
наличие адаптированного пассажирского транспорта к объекту - нет
3.2 Путь к объекту от ближайшей остановки пассажирского транспорта:
3.2.1 расстояние до объекта от остановки транспорта - *нет*
3.2.2 время движения (пешком) -*нет.*
3.2.3 наличие выделенного от проезжей части пешеходного пути - нет
3.2.4 перекрестки: *нерегулируемые; регулируемые, со звуковой сигнализацией, таймером: нет.*
3.2.5 Информация на пути следования к объекту: *акустическая, тактильная, визуальная: нет.*
3.2.6 Перепады высоты на пути: (есть, нет) - нет
Их обустройство для инвалидов на коляске: (есть, нет) - нет

3.3 Организация доступности объекта для инвалидов – форма обслуживания*

№ п/п	Категория инвалидов (вид нарушения)	Вариант организации доступности объекта (формы обслуживания)*
1.	Все категории инвалидов и МГН	**ДУ**
	в том числе инвалиды:	
2	передвигающиеся на креслах-колясках	**Б**
3	с нарушениями опорно-двигательного аппарата	**А**
4	с нарушениями зрения	**А**
5	с нарушениями слуха	**А**
6	с нарушениями умственного развития	**А**

* - указывается один из вариантов: «А», «Б», «ДУ», «ВНД»

3.4. Состояние доступности основных структурно-функциональных зон

№ п/п	Основные структурно-функциональные зоны	Состояние доступности, в том числе для основных категорий инвалидов**	Приложение	
			№ на плане	№ фото
1	Территория, прилегающая к зданию (участок)	**ДП-В**	-	**1-5**
2	Вход (входы) в здание	**ДП-И (О,Г,С,У) ДУ (К)**	**По плану**	**6-15**
3	Путь (пути) движения внутри здания (в т.ч. пути эвакуации)	**ДП-И (О,С,У,Г) ДУ (К)**	**По плану**	**16-24**
4(1)	Зона целевого назначения (целевого	**ДП-И (Г,У,С,О)**	**По плану**	**25**

	посещения объекта)	**ДУ (К)**		
4(III)	Зона целевого назначения (жилые помещения)	**ДП-И (Г, У,С,О) ДУ (К)**	**По плану**	**26**
5	Санитарно-гигиенические помещения	**ДП-И (Г,У,О,С) ДУ (К)**	**По плану**	**27-31**
6	Система информации и связи (на всех зонах)	**ДП-В**	**-**	**32-38**
7	Пути движения к объекту (от остановки транспорта)	**ДП-В**	**-**	

** Указывается: ДП-В - доступно полностью всем; ДП-И (К, О, С, Г, У) – доступно полностью избирательно (указать категории инвалидов); ДЧ-В - доступно частично всем; ДЧ-И (К, О, С, Г, У) – доступно частично избирательно (указать категории инвалидов); ДУ - доступно условно, ВНД – недоступно

3.5. Итоговое заключение о состоянии доступности ОСИ:

Организация доступности объекта для инвалидов оценена как доступно полностью избирательно ДП-И (О,С,Г,У) Доступно условно избирательно ДУ-И (К).

Предусмотреть жилые помещения на уровне 1 этажа инвалидам на креслах-колясках.

4. Управленческое решение

4.1. Рекомендации по адаптации основных структурных элементов объекта

№ п\п	Основные структурно-функциональные зоны объекта	Рекомендации по адаптации объекта (вид работы)*
1	Территория, прилегающая к зданию (участок)	**Не нуждается**
2	Вход (входы) в здание	**Организационные мероприятия.**
3	Путь (пути) движения внутри здания (в т.ч. пути эвакуации)	**Организационные мероприятия.**
4(I)	Зона целевого назначения здания (целевого посещения объекта)	**Организационные мероприятия.**
4(III)	Зона целевого назначения здания (жилые помещения)	**Организационные мероприятия.**
5	Санитарно-гигиенические помещения	**Организационные мероприятия.**
6	Система информации на объекте (на всех зонах)	**Не нуждается,**
7	Пути движения к объекту (от остановки транспорта)	**Не нуждается**

*- указывается один из вариантов (видов работ): не нуждается; ремонт (текущий, капитальный); индивидуальное решение с ТСР; технические решения невозможны – организация альтернативной формы обслуживания

4.2. Период проведения работ *до - г.*

в рамках исполнения _____.

(указывается наименование документа: программы, плана)

4.3 Ожидаемый результат (по состоянию доступности) после выполнения работ по адаптации *ДП-И (О,Г,С,У), ДУ-И(К).*

Оценка результата исполнения программы, плана (по состоянию доступности).

4.4. Для принятия решения требуется, *не требуется (нужное подчеркнуть):*

4.4.1. согласование на Комиссии _____-_____.

(наименование Комиссии по координации деятельности в сфере обеспечения доступной среды жизнедеятельности для инвалидов и других МГН)

4.4.2. согласование работ с надзорными органами (*в сфере проектирования и строительства, архитектуры, охраны памятников, другое - указать)*

не требуется.

4.4.3. техническая экспертиза; разработка проектно-сметной документации;

4.4.4. согласование с вышестоящей организацией (собственником объекта);

4.4.5. согласование с общественными организациями инвалидов: *Тюменская областная региональная организация Общероссийской общественной организации «Всероссийское общество инвалидов»*

4.4.6. другое _____

Имеется заключение уполномоченной организации о состоянии доступности объекта (*наименование документа и выдавшей его организации, дата*), прилагается

4.5. Информация может быть размещена (обновлена) на Карте доступности субъекта Российской Федерации _____

Геопортал Тюменской области: https://gis.72to.ru/

Карта доступной среды (объекты социальной инфраструктуры): https://gis.72to.ru/orbismap/public_map/geoportal72/osi

Консоль (внесение паспортов объектов) – https://gis.72to.ru/orbismap/#index/osi

5. Особые отметки

ПРИЛОЖЕНИЯ:

Результаты обследования:

1. Территории, прилегающей к объекту	на ___1__ л.
2. Входа (входов) в здание	на ___2__ л.
3. Путей движения в здании	на ___2_ л.
4.(I) Зоны целевого назначения объекта	на ___1_ л.
4.(III) Зоны целевого назначения объекта	на ___1_ л.
5. Санитарно-гигиенических помещений	на ___1_ л.
6. Системы информации (и связи) на объекте	на ___1_ л.

Результаты фотофиксации на объекте _____ на ___18__ л.

Поэтажные планы, паспорт БТИ _____ на ___2_ л.

Другое (в том числе дополнительная информация о путях движения к объекту) *нет.*

Руководитель рабочей группы: Главный инженер ТООО ВОИ Кривошеина С.В. (Должность, Ф.И.О.) _____ (Подпись)

Члены рабочей группы: Инженер ТООО ВОИ Григорьева Г.И. _____ (Подпись)

Инженер ТООО ВОИ Евтушенко Д. К.. _____ (Подпись)

Представитель организации расположенной на объекте: Директор АНО «СОЛКГД им. Ю.А.Гагарина» Н. М. Старокорова (Должность, Ф.И.О.) _____ (Подпись)

Приложение 1
к Акту обследования ОСИ № 814
паспорта доступности ОСИ № 76-СЗ
от «14» декабря 2022 г

I. Результаты обследования:
1. Территории, прилегающей к зданию (участка)

СОЛКГД им. Ю. А. Гагарина, медицинский корпус
г. Заводоуковск, тер. СОЛКГД им. Ю. А. Гагарина, стр. 3
наименование объекта, адрес

№ п/п	Наименование функционально-планировочного элемента	Наличие элемента			Выявленные нарушения и замечания		Работы по адаптации объектов	
		есть/ нет	№ на плане	№ фото	Содержание	Значимо для инвалида (категория)	Содержание	Виды работ
1.1	Вход (входы) на территорию	есть	-	1	-не выявлено	К,О,С,Г,У	-не требуется (доступ обеспечен)	Не нуждается
1.2	Путь (пути) движения на территории	есть	-	2,3, 5	-не выявлено	К, О, С,Г,У	-не требуется (доступ обеспечен)	Не нуждается
1.3	Лестница (наружная)	нет	-	-	-	-	-	-
1.4	Пандус (наружный)	нет	-	-	-	-	-	-
1.5	Автостоянка и парковка	есть	-	4	-не выявлено	К,О,С,Г,У	-не требуется (доступ обеспечен)	Не нуждается

II Заключение по зоне:

Наименование структурно-функциональной зоны	Состояние доступности* (к пункту 3.4 Акта обследования ОСИ)	Приложение		Рекомендации по адаптации (вид работы)** к пункту 4.1 Акта обследования ОСИ
		№ на плане	№ фото	
Территория, прилегающая к зданию (участок)	**ДП-В**	-	**1-5**	**Не нуждается**

* указывается: ДП-В - доступно полностью всем; ДП-И (К, О, С, Г, У) – доступно полностью избирательно (указать категории инвалидов); ДЧ-В - доступно частично всем; ДЧ-И (К, О, С, Г, У) – доступно частично избирательно (указать категории инвалидов); ДУ - доступно условно, ВНД - недоступно

Комментарий к заключению: **Состояние доступности объекта оценено как доступно полностью всем.**

Приложение 2
к Акту обследования ОСИ № 814
паспорта доступности ОСИ № 76-СЗ
от «14» декабря 2022 г

I. Результаты обследования:
2. Входа (входов) в здание

СОЛКГД им. Ю. А. Гагарина, медицинский корпус
г. Заводоуковск, тер. СОЛКГД им. Ю. А. Гагарина, стр. 3
наименование объекта, адрес

№ п/п	Наименование функционально-планировочного элемента	Наличие элемента			Выявленные нарушения и замечания		Работы по адаптации объектов	
		есть/ нет	№ на плане	№ фото	Содержание	Значимо для инвалида (категория)	Содержание	Виды работ
2.1	Лестницы (наружные) главного входа	есть	-	6,7,10-12	-уклон телескопического пандуса более 5%	К	-предусмотрено оказание ситуационной помощи	Организационные мероприятия
2.2	Пандус (наружный)	нет	-	6	-не выявлено	К	-не требуется (доступ обеспечен)	Не нуждается
2.3	Входная площадка (перед дверью главного входа)	есть	-	8	-не выявлено	К, О, С, Г,У	-не требуется (доступ обеспечен)	Не нуждается
2.4	Дверь (входная наружная, внутренняя) главного входа	есть	-	7,9,13,14	-встречаются пороги высотой более 0,014 м	К	-предусмотрено оказание ситуационной помощи.	Организационные мероприятия
2.5	Тамбур	есть		15	-не выявлено	С, К, О	-не требуется (доступ обеспечен)	Не нуждается

II Заключение по зоне:

Наименование структурно-функциональной зоны	Состояние доступности* (к пункту 3.4 Акта обследования ОСИ)	Приложение		Рекомендации по адаптации (вид работы)** к пункту 4.1 Акта обследования ОСИ
		№ на плане	№ фото	
Вход в здание	**ДП-И (С, Г, У, О) ДУ (К)**	**По плану**	**6-15**	**Организационные мероприятия.**

* указывается: ДП-В - доступно полностью всем; ДП-И (К, О, С, Г, У) – доступно полностью избирательно (указать категории инвалидов); ДЧ-В - доступно частично всем; ДЧ-И (К, О, С, Г, У) – доступно частично избирательно (указать категории инвалидов); ДУ - доступно условно, ВНД - недоступно

Комментарий к заключению: **Состояние доступности объекта оценено как доступно полностью избирательно (.О,С, Г, У.). Доступно условно (К).**

Приложение 3
к Акту обследования ОСИ № 814
паспорта доступности ОСИ № 76-СЗ
от «14» декабря 2022 г

I. Результаты обследования:
3. Пути (путей) движения внутри здания (в т.ч. путей эвакуации)

СОЛКГД им. Ю. А. Гагарина, медицинский корпус
г. Заводоуковск, тер. СОЛКГД им. Ю. А. Гагарина, стр. 3
наименование объекта, адрес

№ п/п	Наименование функционально-планировочного элемента	Наличие элемента			Выявленные нарушения и замечания		Работы по адаптации объектов	
		есть/ нет	№ на плане	№ фото	Содержание	Значимо для инвалида (категория)	Содержание	Виды работ
3.1	Коридор (вестибюль, зона ожидания, галерея, балкон, фойе)	есть	По плану	16-18	-в медицинском корпусе на путях движения встречаются пороги и перепады высот более 0,014 м.	К	-предусмотрено оказание ситуационной помощи.	Организационные мероприятия..
3.2	Лестница (внутри здания)	есть	По плану	9-20	- не предусмотрен доступ на этажи выше первого инвалидам на креслах-колясках	К	-предусмотреть места проживания для инвалидов на кресле-коляске на 1-ом этаже	Организационные мероприятия
3.3	Пандус (внутри здания)	нет	-	-	-	-	-	-
3.4	Лифт пассажирский (или подъемник)	нет	-	-	-	-	-	-
3.5	Дверь	есть	-	21	-не выявлено	К, О, С,Г,У	-не требуется (доступ обеспечен)	Не нуждается
3.6	Пути эвакуации (в т.ч. зоны безопасности)	есть	По плану	22-24	-уклон телескопического пандуса более 5%.	К	-предусмотрено оказание ситуационной помощи	организационные мероприятия

Заключение по зоне:

Наименование структурно-функциональной зоны	Состояние доступности (к пункту 3.4 Акта обследования	Приложение		Рекомендации по адаптации (вид работы) к пункту 4.1 Акта обследования ОСИ
		№ на плане	№ фото	

	ОСИ)			
Путь (пути) движения внутри здания (в т.ч. пути эвакуации)	**ДП-И (О,С,У,Г) ДУ (К)**	**По плану**	**16-24**	**Организационные мероприятия.**

* указывается: ДП-В - доступно полностью всем; ДП-И (К, О, С, Г, У) – доступно полностью избирательно (указать категории инвалидов); ДЧ-В - доступно частично всем; ДЧ-И (К, О, С, Г, У) – доступно частично избирательно (указать категории инвалидов); ДУ - доступно условно, ВНД - недоступно

Комментарий к заключению: **Состояние объекта оценено как доступно полностью избирательно (О,С У,Г). Доступно условно (К)**

Приложение 4 (I)
к Акту обследования ОСИ № 814
паспорта доступности ОСИ № 76-СЗ
от «14» декабря 2022 г

I. Результаты обследования:
4. Зоны целевого назначения здания (целевого посещения объекта)

СОЛКГД им. Ю. А. Гагарина, медицинский корпус
г. Заводоуковск, тер. СОЛКГД им. Ю. А. Гагарина, стр. 3
наименование объекта, адрес

№ п/п	Наименование функционально-планировочного элемента	Наличие элемента			Выявленные нарушения и замечания		Работы по адаптации объектов	
		есть/ нет	№ на плане	№ фото	Содержание	Значимо для инвалида (категория)	Содержание	Виды работ
4.1	Кабинетная форма обслуживания (приемная,мед. кабинет и т.д)	есть	По плану	25	-встречаются пороги высотой более 0,014 м	К	-предусмотрено оказание ситуационной помощи.	Организационные мероприятия
4.2	Зальная форма обслуживания	нет	-	-	-	-	-	-
4.3	Прилавочная форма обслуживания	нет	-	-	-	-	-	-
4.4	Форма обслуживания с перемещением по маршруту (библиотека)	нет	-	-	-	-	-	-
4.5	Кабина индивидуального обслуживания	нет	-	-	-	-	-	-

Заключение по зоне:

Наименование структурно-функциональной зоны	Состояние доступности (к пункту 4 Акта обследования ОСИ)	Приложение		Рекомендации по адаптации (вид работы) к пункту 4.1 Акта обследования ОСИ
		№ на плане	№ фото	
Зоны целевого назначения (целевого посещения объекта)	**ДП-И (О,С,Г,У) ДУ (К)**	**По плану**	**25**	**Организационные мероприятия**

* указывается: ДП-В - доступно полностью всем; ДП-И (К, О, С, Г, У) – доступно полностью избирательно (указать категории инвалидов); ДЧ-В - доступно частично всем; ДЧ-И (К, О, С, Г, У) – доступно частично избирательно (указать категории инвалидов); ДУ - доступно условно, ВНД – недоступно

Комментарий к заключению: **Состояние объекта оценено как доступно полностью избирательно (О,С,Г,У). Доступно условно (К).**

Приложение 4 (III)
к Акту обследования ОСИ № 814
паспорта доступности ОСИ № 76-СЗ
от «14» декабря 2022 г

I. Результаты обследования:
4. Зоны целевого назначения здания (целевого посещения объекта)

Вариант III – жилые помещения

СОЛКГД им. Ю. А. Гагарина, медицинский корпус

г. Заводоуковск, тер. СОЛКГД им. Ю. А. Гагарина, стр. 3

наименование объекта, адрес

Наименование функционально-планировочного элемента	Наличие элемента			Выявленные нарушения и замечания		Работы по адаптации объектов	
	есть/ нет	№ на плане	№ фото	Содержание	Значимо для инвалида (категория)	Содержание	Виды работ
Жилые помещения	есть	По плану	26	-высота порога более 0,014 м. .	К	- предусмотрено оказание ситуационной помощи	организационные мероприятия

Заключение по зоне:

Наименование структурно-функциональной зоны	Состояние доступности (к пункту 4 Акта обследования ОСИ)	Приложение		Рекомендации по адаптации (вид работы) к пункту 4.1 Акта обследования ОСИ
		№ на плане	№ фото	
Зоны целевого назначения Жилые помещения	**ДП-И(О,С,Г,У) ДУ (К)**	**По плану**	**22**	**Организационные мероприятия**

* указывается: ДП-В – доступно полностью всем; ДП-И (К, О, С, Г, У) – доступно полностью избирательно (указать категории инвалидов); ДЧ-В – доступно частично всем; ДЧ-И (К, О, С, Г, У) – доступно частично избирательно (указать категории инвалидов); ДУ – доступно условно, ВНД – недоступно

Комментарий к заключению: **Состояние объекта оценено как доступно полностью избирательно (О,С,Г,У). Доступно условно (К).**

Приложение 5
к Акту обследования ОСИ № 814
паспорта доступности ОСИ № 76-СЗ
от «14» декабря 2022 г

I. Результаты обследования:
5. Санитарно-гигиенических помещений

СОЛКГД им. Ю. А. Гагарина, медицинский корпус
г. Заводоуковск, тер. СОЛКГД им. Ю. А. Гагарина, стр. 3
наименование объекта, адрес

№ п/п	Наименование функционально-планировочного элемента	Наличие элемента			Выявленные нарушения и замечания		Работы по адаптации объектов	
		есть/ нет	№ на плане	№ фото	Содержание	Значимо для инвалида (категория)	Содержание	Виды работ
5.1	Туалетная комната	есть	По плану	27-29	-встречаются пороги высотой более 0,014 м.	К	- предусмотрено оказание ситуационной помощи.	организационные мероприятия
5.2	Душевая комната	нет	-по плану	30-31	-встречаются пороги высотой более 0,014 м.	К	- предусмотрено оказание ситуационной помощи.	Организационные мероприятия
5.3	Бытовая комната (умывальная)	нет	-	-	-	-	-	-

II Заключение по зоне:

Наименование структурно-функциональной зоны	Состояние доступности* (к пункту 3.4 Акта обследования ОСИ)	Приложение		Рекомендации по адаптации (вид работы)** к пункту 4.1 Акта обследования ОСИ
		№ на плане	№ фото	
Санитарно-гигиенические помещения	**ДП-И (О,С Г,У) ДУ (К)**	**По плану**	**23-28**	**Организационные мероприятия**

* указывается: ДП-В - доступно полностью всем; ДП-И (К, О, С, Г, У) – доступно полностью избирательно (указать категории инвалидов); ДЧ-В - доступно частично всем; ДЧ-И (К, О, С, Г, У) – доступно частично избирательно (указать категории инвалидов); ДУ - доступно условно, ВНД - недоступно

Комментарий к заключению: **Состояние доступности объекта оценено как доступнополностью избирательно (О,С,Г,У). Доступно условно (К)**.

Приложение 6
к Акту обследования ОСИ № 814
паспорта доступности ОСИ № 76-СЗ
от «14» декабря 2022 г

I. Результаты обследования:
6. Системы информации на объекте

СОЛКГД им. Ю. А. Гагарина, медицинский корпус
г. Заводоуковск, тер. СОЛКГД им. Ю. А. Гагарина, стр. 3
наименование объекта, адрес

№ п/п	Наименование функционально-планировочного элемента	Наличие элемента			Выявленные нарушения и замечания		Работы по адаптации объектов	
		есть/ нет	№ на плане	№ фото	Содержание	Значимо для инвалида (категория)	Содержание	Виды работ
6.1	Визуальные средства	есть	-	6,32-34	-не выявлено	К, О, Г,У	-не требуется (доступ обеспечен)	Не нуждается
6.2	Акустические средства	есть	-	36-38	-не выявлено	Г	-не требуется (доступ обеспечен)	Не нуждается
6.3	Тактильные средства	есть	-	34,35	-не выявлено	С	-не требуется (доступ обеспечен)	Не нуждается

II Заключение по зоне:

Наименование структурно-функциональной зоны	Состояние доступности* (к пункту 3.4 Акта обследования ОСИ)	Приложение		Рекомендации по адаптации (вид работы)** к пункту 4.1 Акта обследования ОСИ
		№ на плане	№ фото	
Система информации на объекте	**ДП-В**	-	**6,32-38**	**Не нуждается**

* указывается: ДП-В - доступно полностью всем; ДП-И (К, О, С, Г, У) – доступно полностью избирательно (указать категории инвалидов); ДЧ-В - доступно частично всем; ДЧ-И (К, О, С, Г, У) – доступно частично избирательно (указать категории инвалидов); ДУ - доступно условно, ВНД - недоступно

Комментарий к заключению: **Состояние доступности объекта оценено как доступно полностью всем.**

Фото №1

Фото №2

Фото №3

Фото №4

Фото №5

Фото №6

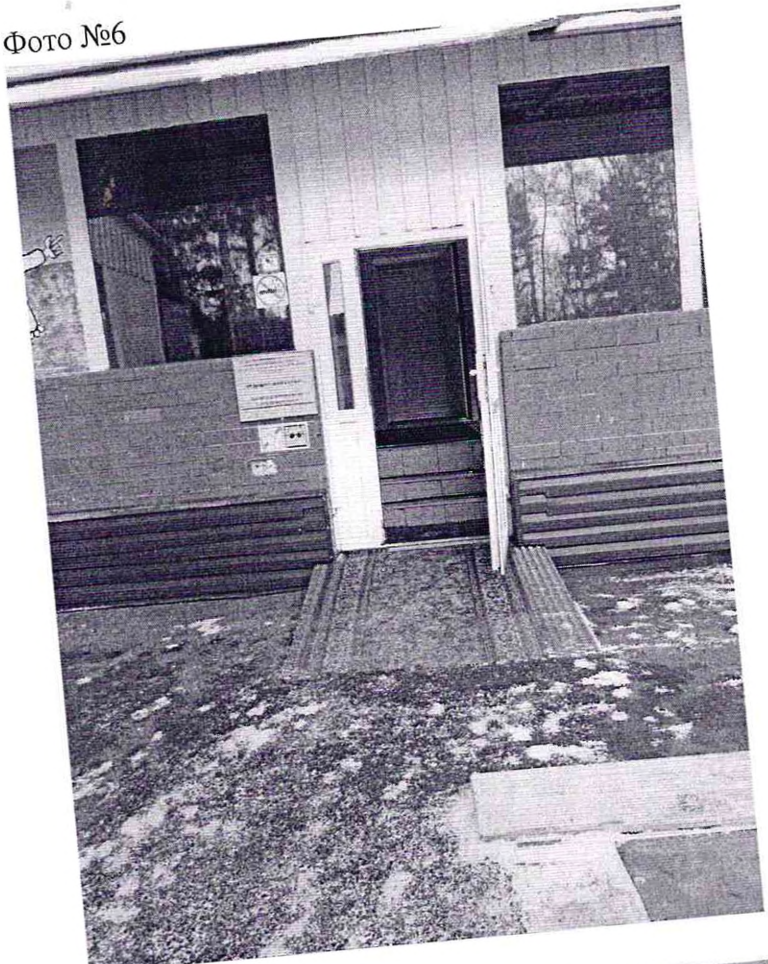

Фото №7

Фото №8

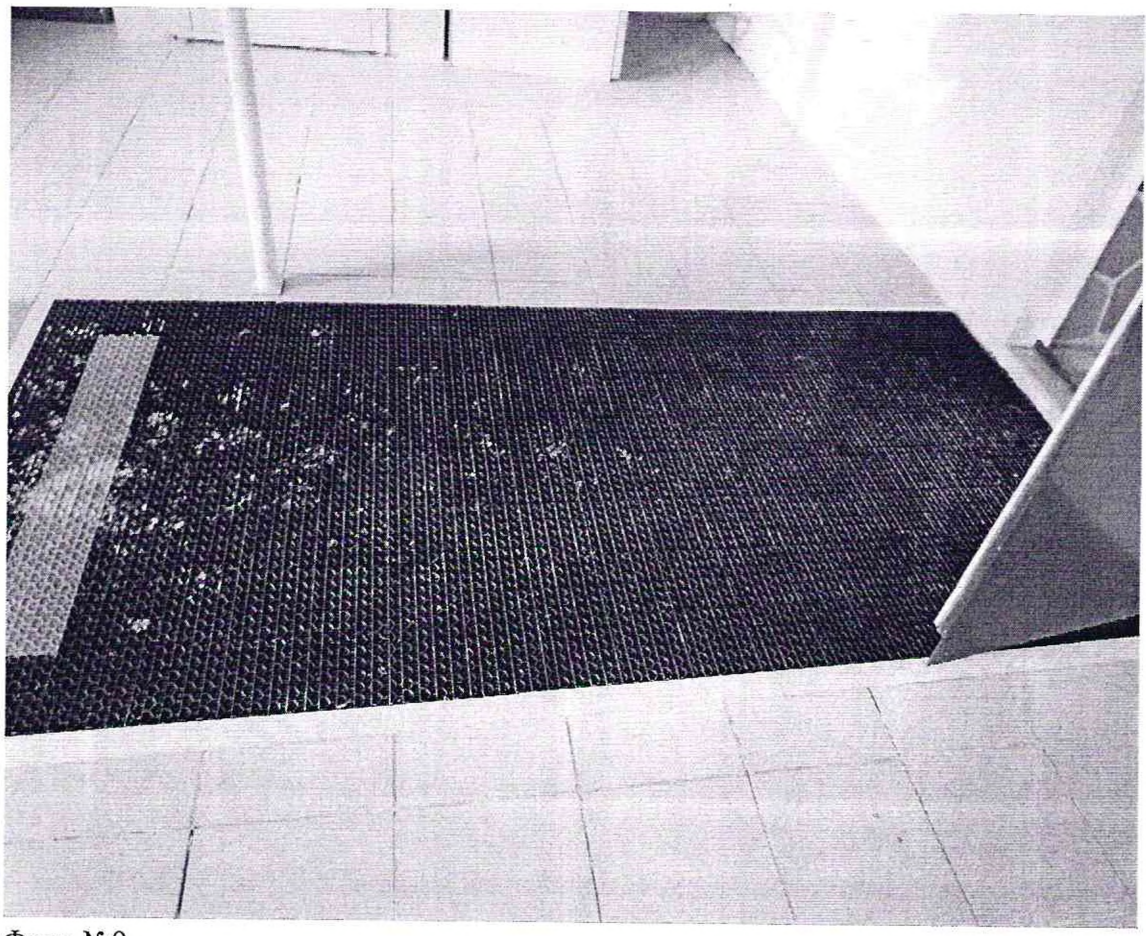

Фото №9

Фото №10

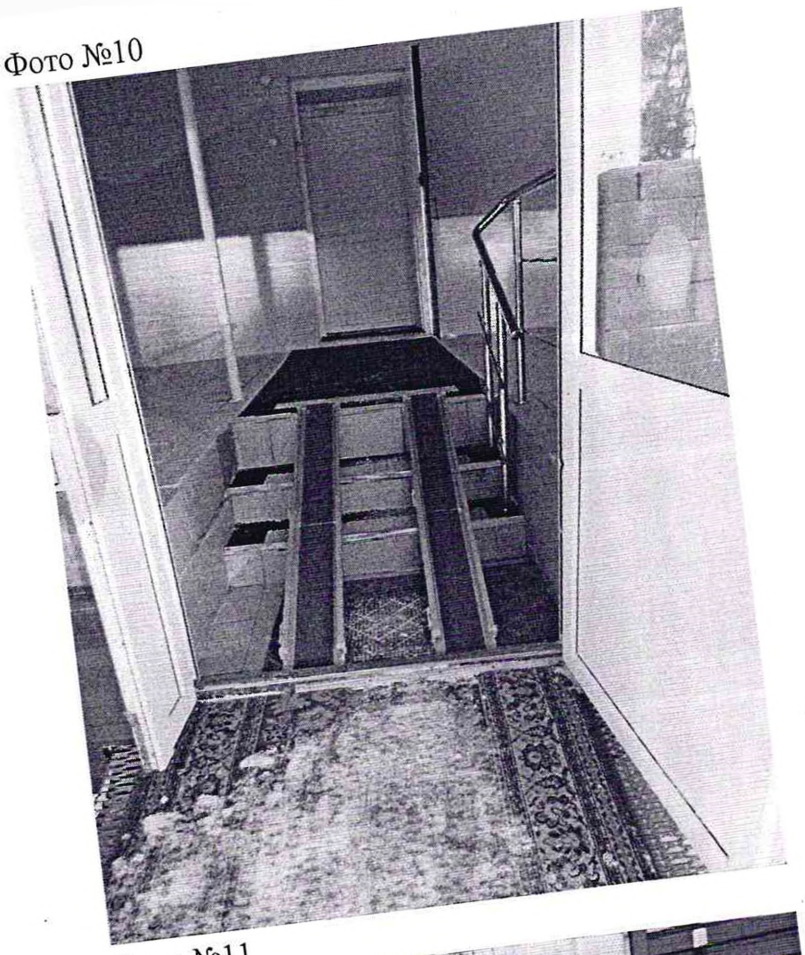

Фото №11

Фото №12

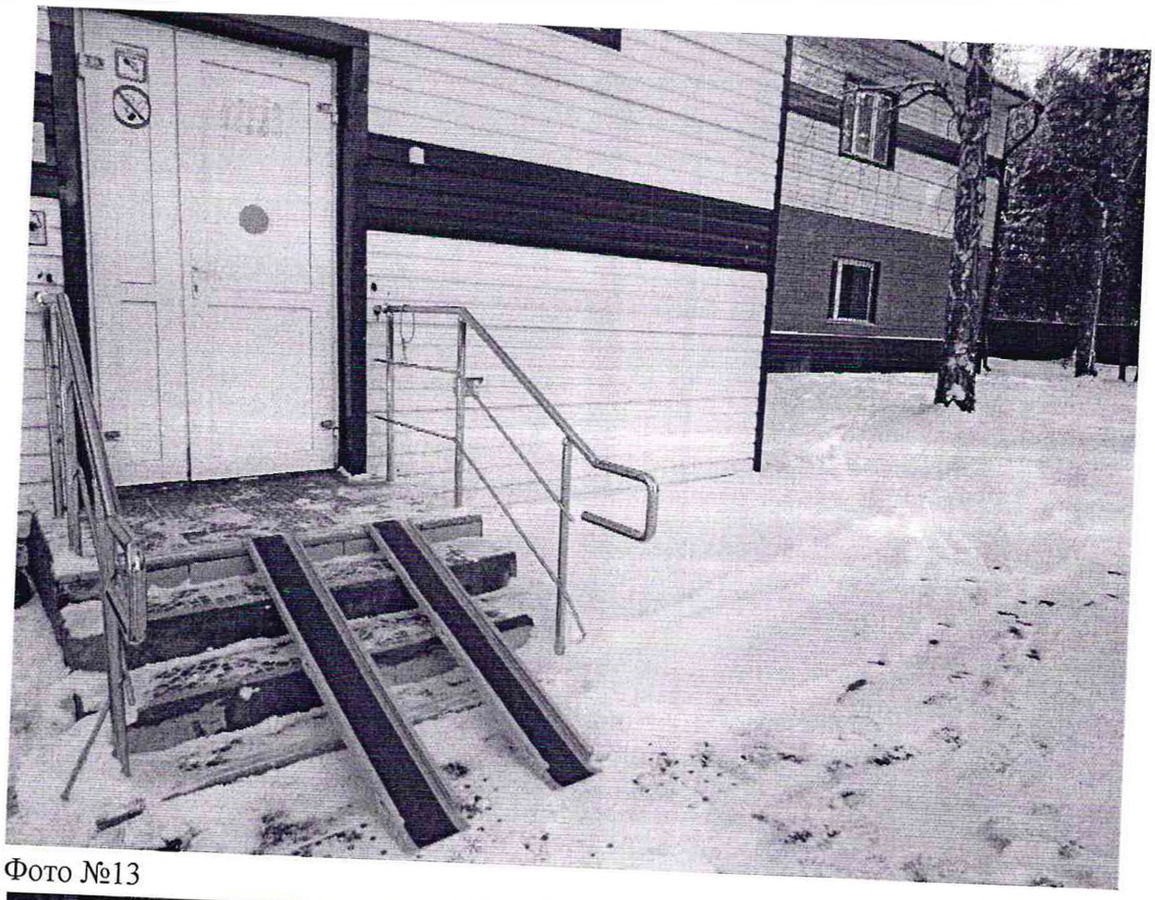

Фото №13

Фото №14

Фото №15

Фото №16

Фото №17

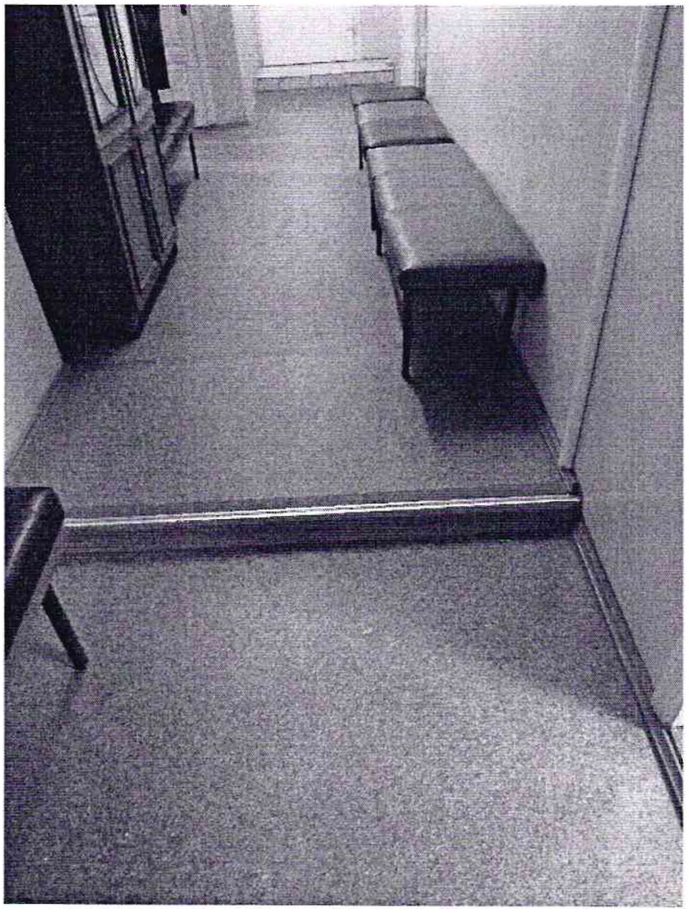

Фото №18

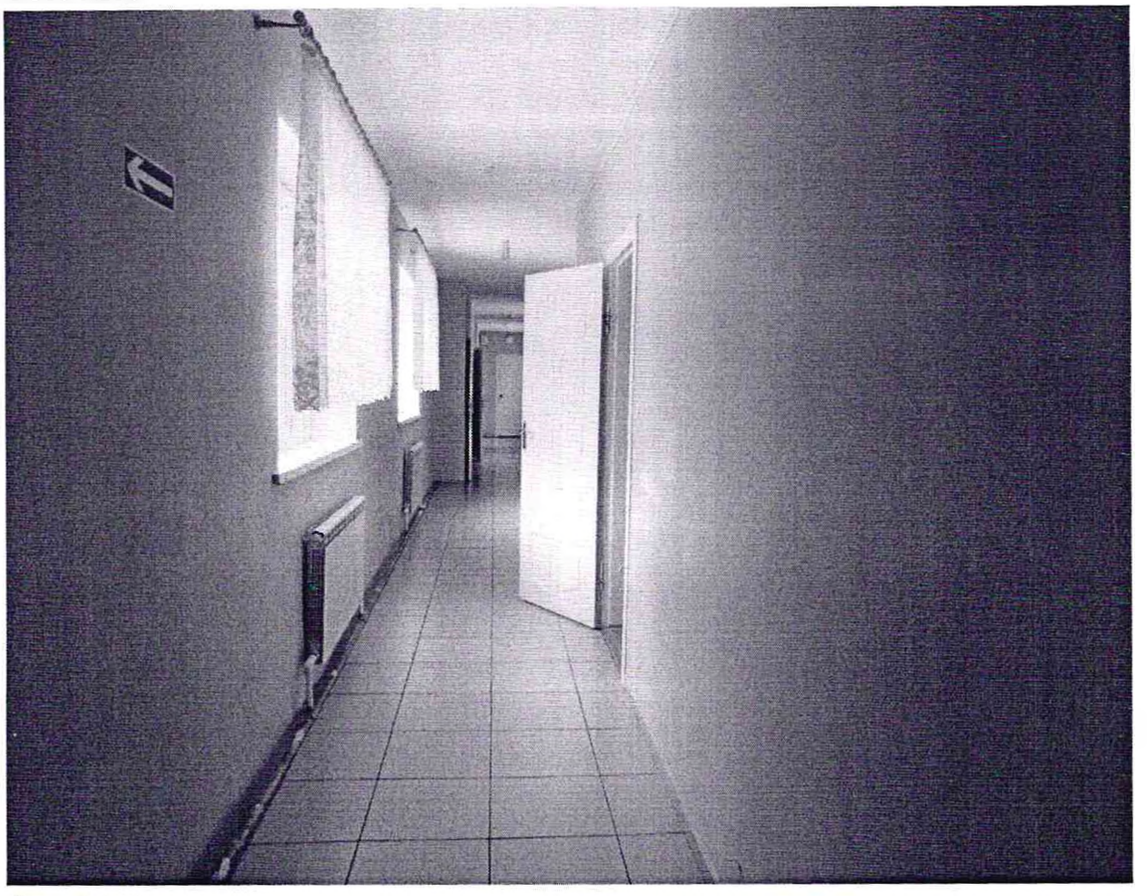

Фото №19

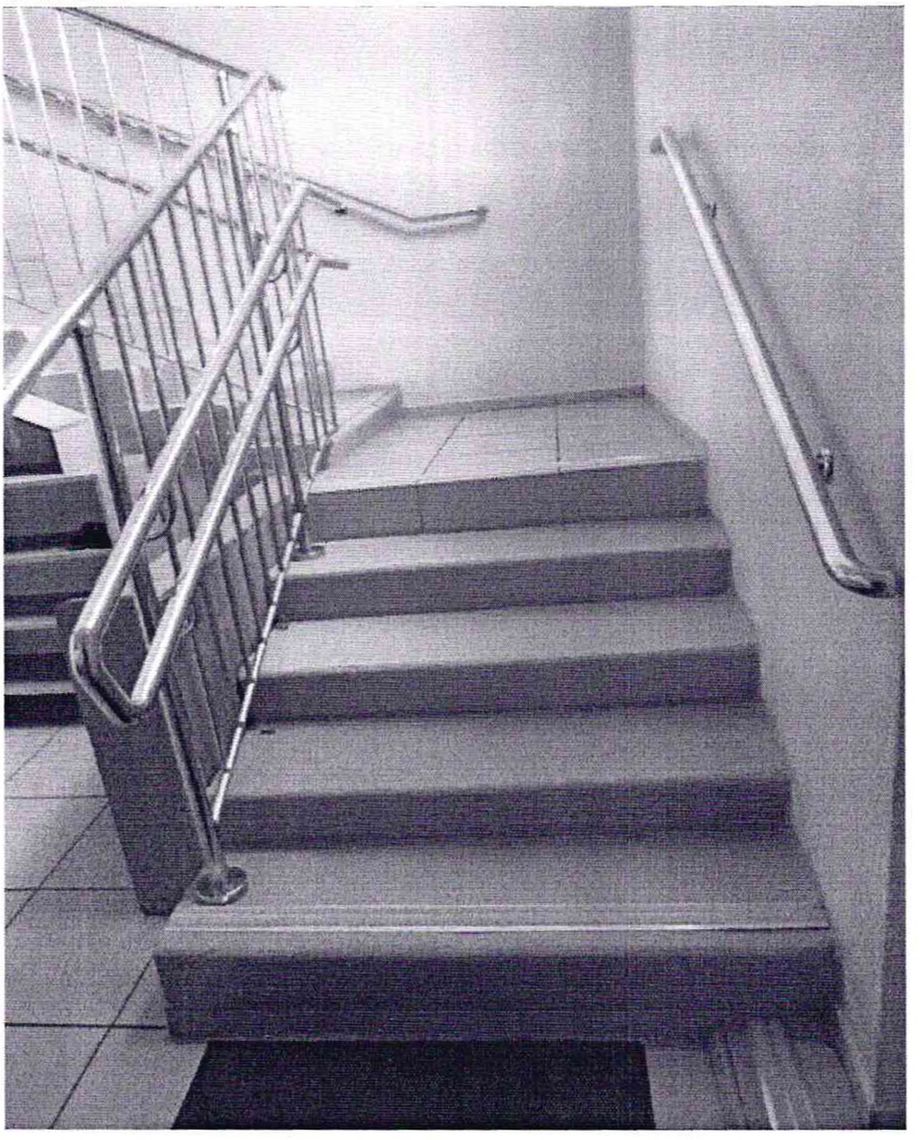

Фото №20

Фото №21

Фото №22

Фото №23

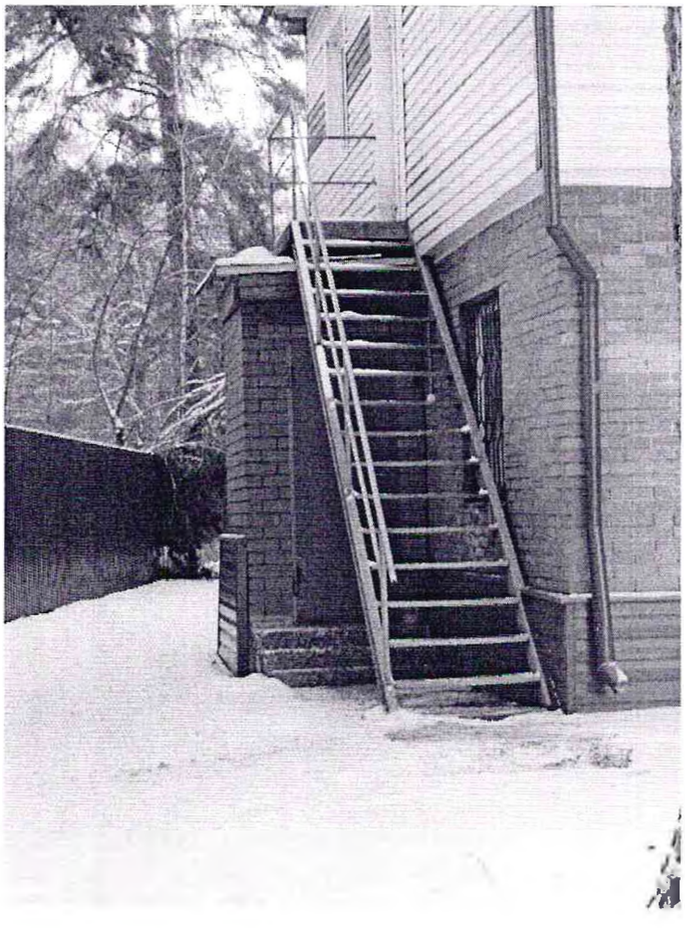

Фото №24

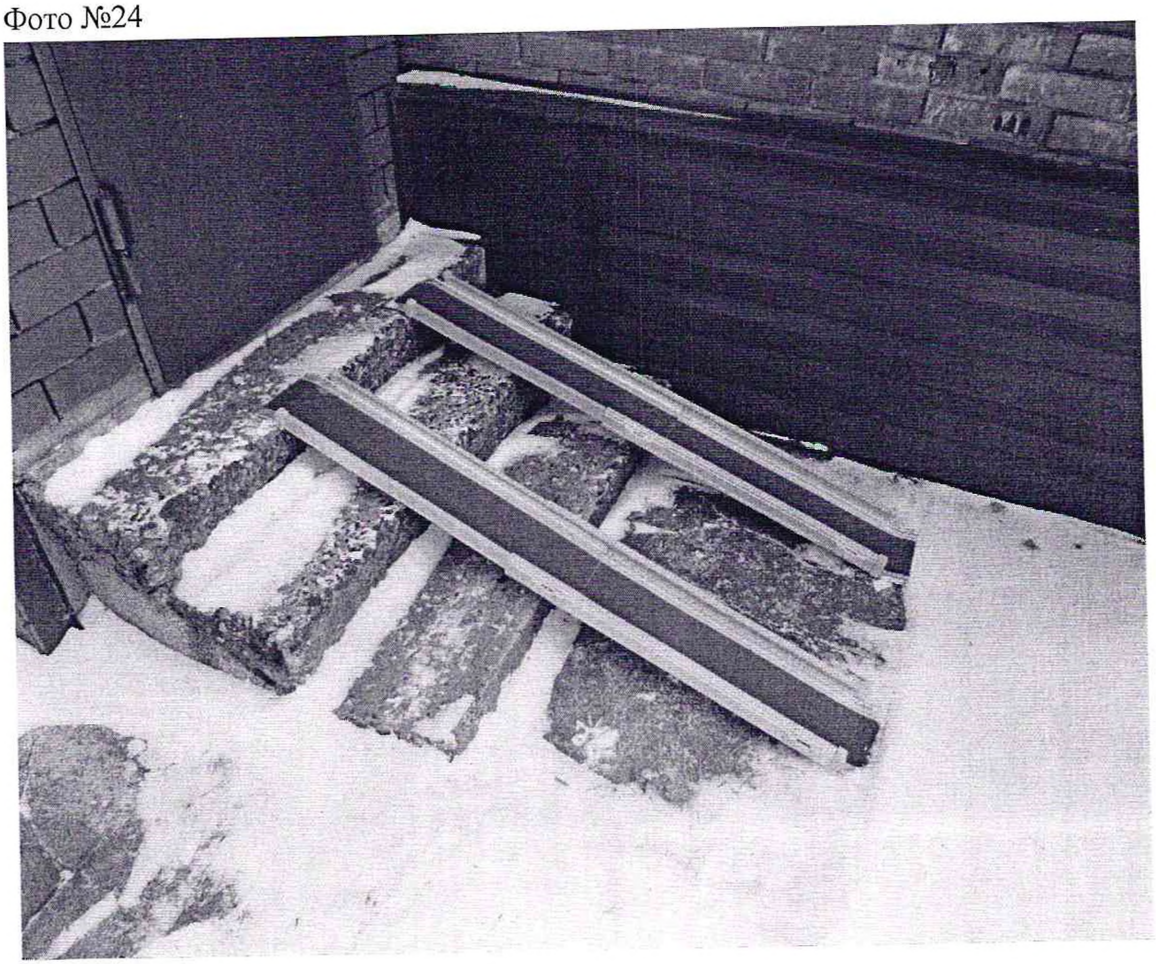

Фото №25

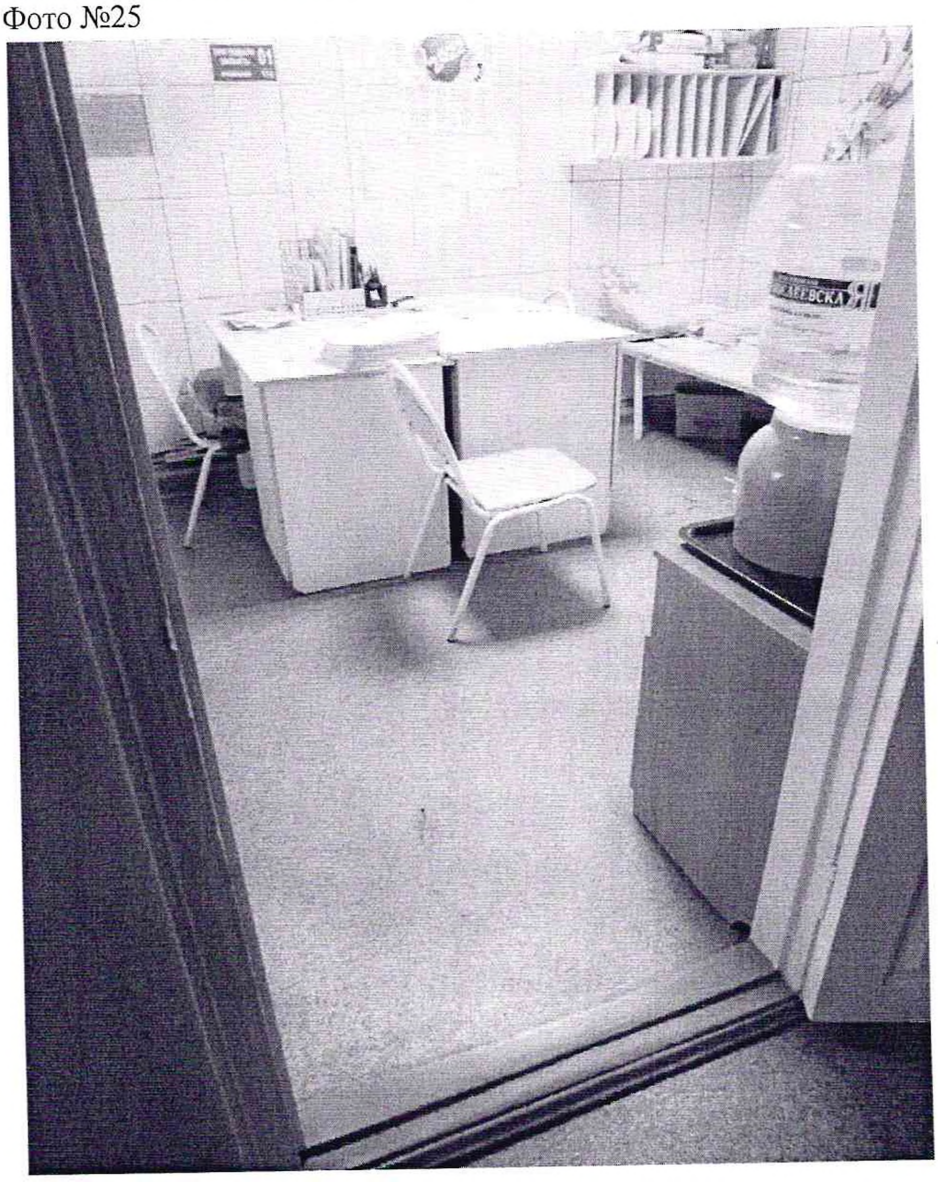

Фото №26

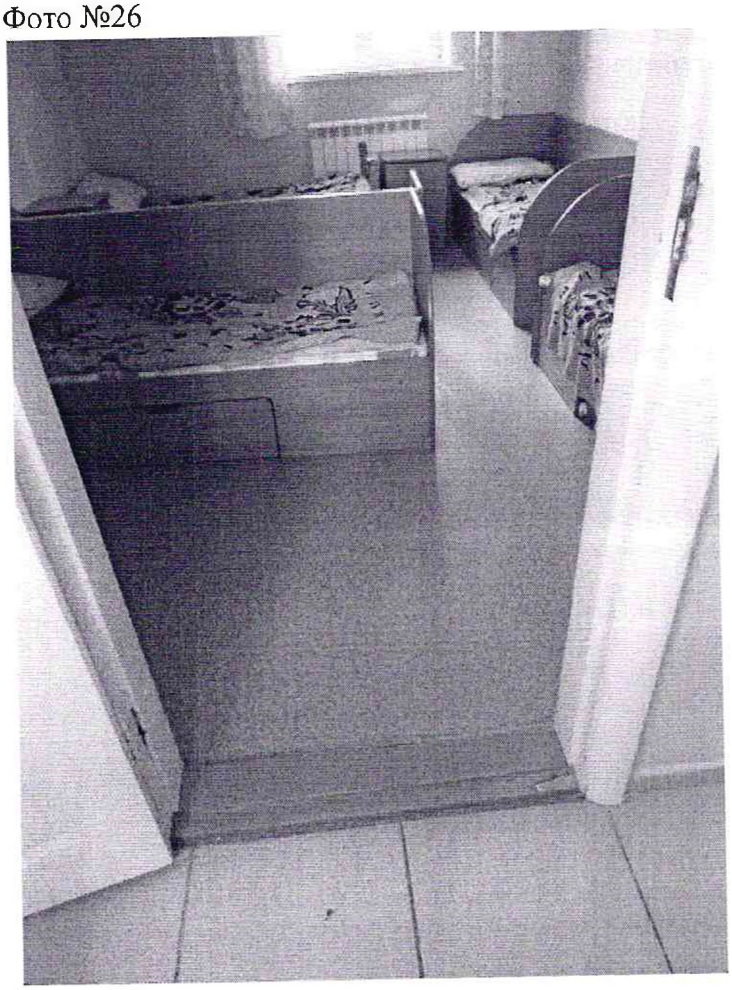

Фото №27

Фото №28

Фото №29

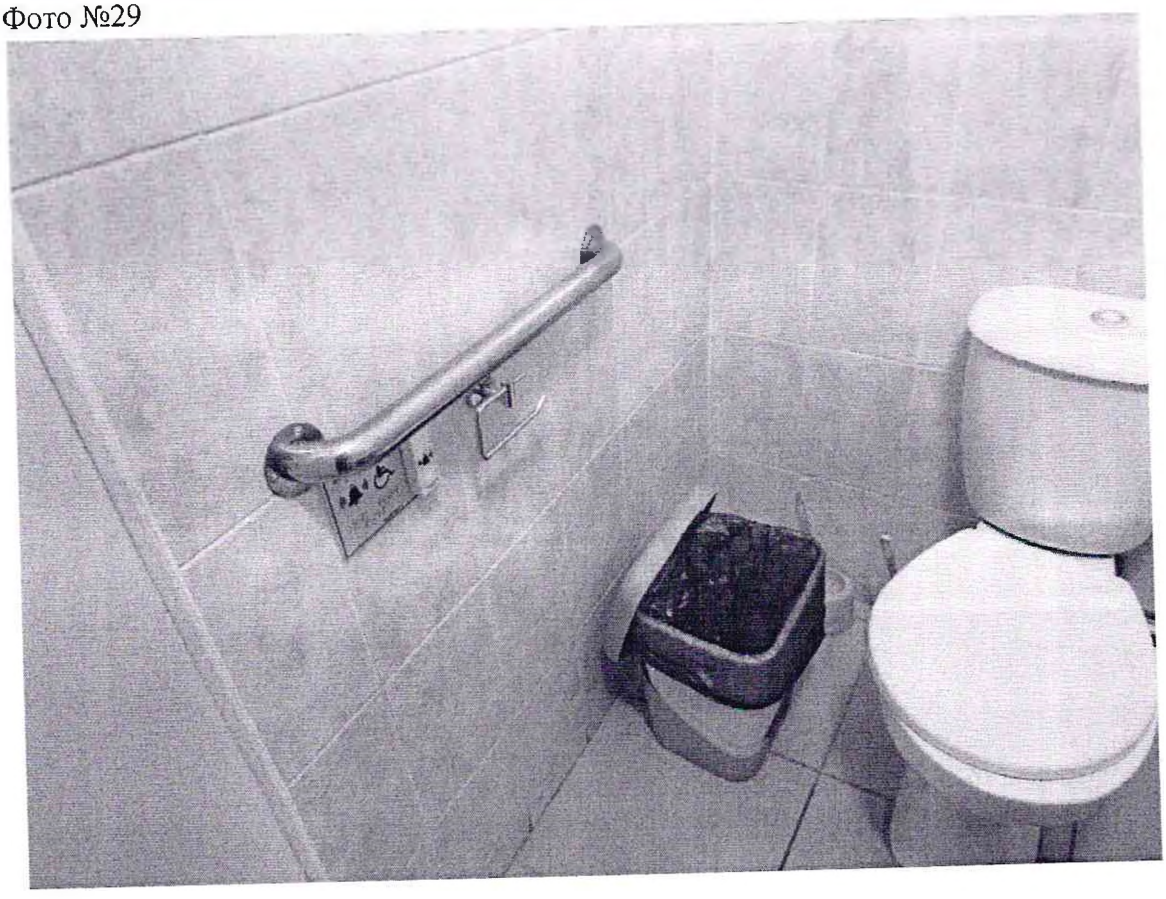

Фото №30

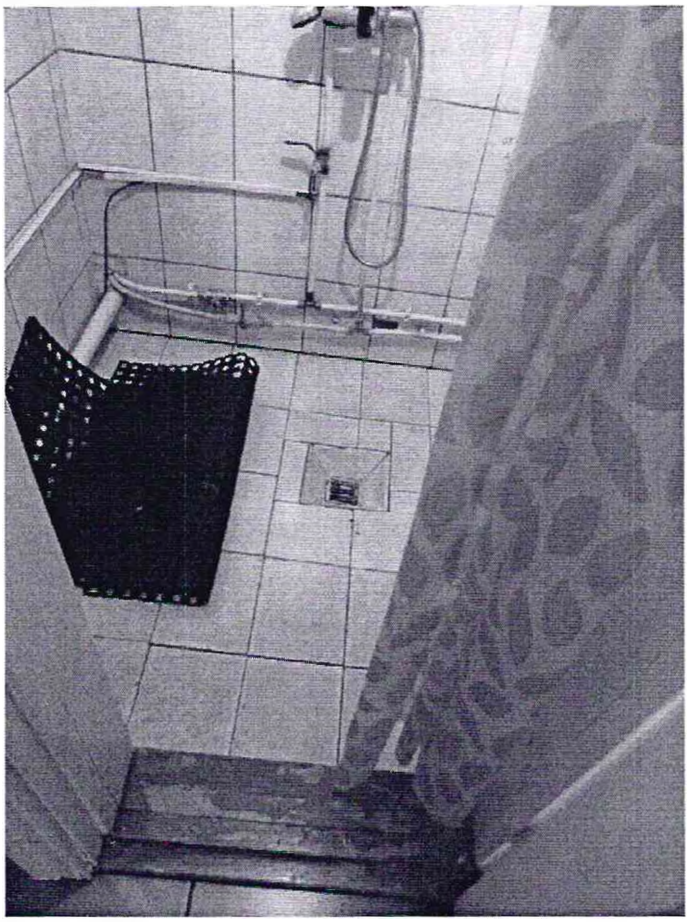

Фото №31

Фото №32

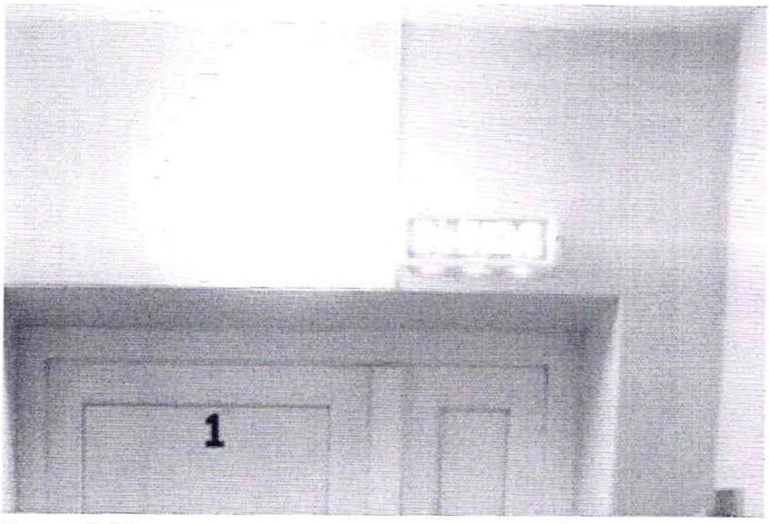

Фото №33

Фото №34

Фото №35

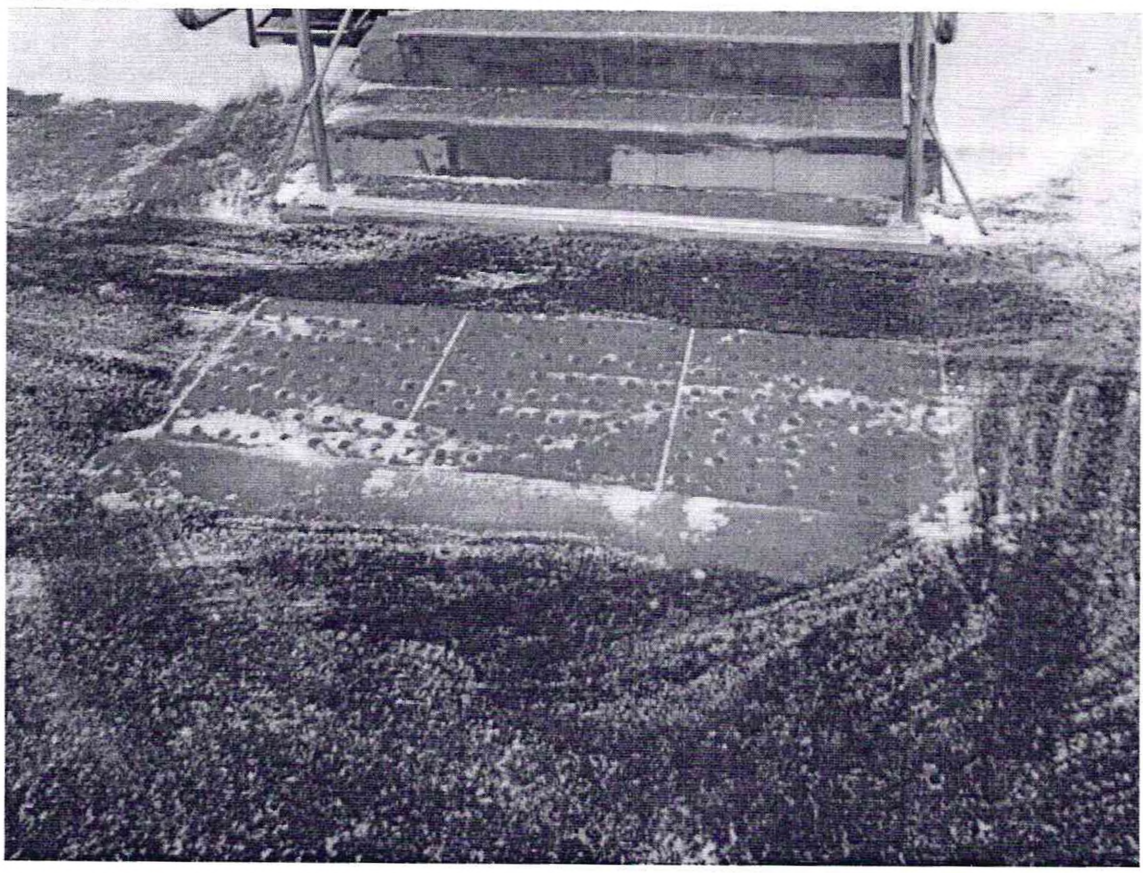

Фото №36

Фото №37

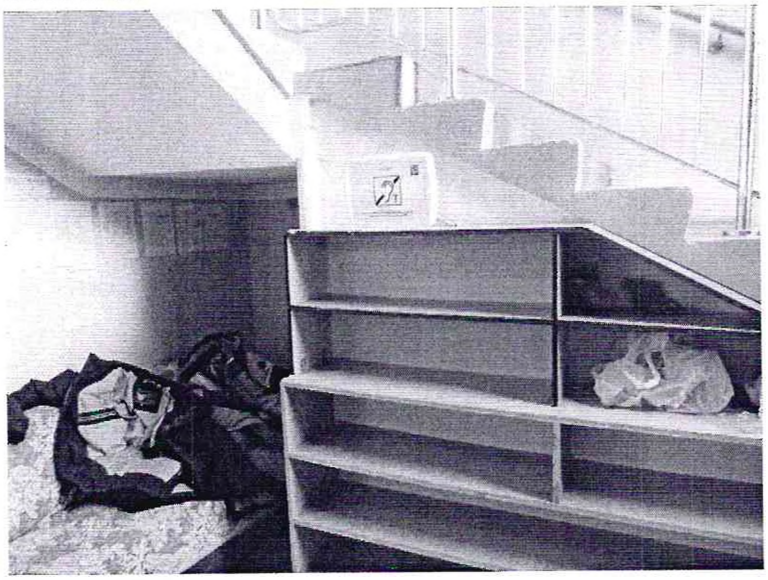

Фото №38

ВСЕРОССИЙСКОЕ ОБЩЕСТВО ИНВАЛИДОВ
СИСТЕМА ДОБРОВОЛЬНОЙ СЕРТИФИКАЦИИ
«МИР, ДОСТУПНЫЙ ДЛЯ ВСЕХ»

Зарегистрирована в едином реестре зарегистрированных
систем добровольной сертификации
ФЕДЕРАЛЬНОГО АГЕНТСТВА
ПО ТЕХНИЧЕСКОМУ РЕГУЛИРОВАНИЮ И МЕТРОЛОГИИ
регистрационный номер № РОСС RU.К1843.04ЖЖЖ1

СЕРТИФИКАТ
Эксперта
№ ЭТ-01-2100031

Настоящий сертификат удостоверяет, что

ЕВТУШЕНКО ДАНИЛА КОНСТАНТИНОВИЧ

Сертифицирован(-а) в качестве

Эксперта
в области создания и обеспечения безбарьерной среды
для людей с инвалидностью и маломобильных групп населения

Сертификация осуществлена в соответствии
с Положением о сертификации экспертов
Системы добровольной сертификации Общероссийской общественной организации
«Всероссийское общество инвалидов» «МИР, ДОСТУПНЫЙ ДЛЯ ВСЕХ»

Дата выдачи: 30 июля 2021 г.
Сертификат действителен до: 29 июля 2024 г.

Орган по сертификации Системы добровольной сертификации
«МИР, ДОСТУПНЫЙ ДЛЯ ВСЕХ»
АНО «Центр изучения проблем инвалидов «Общество для всех»
119415, г. Москва, ул. Удальцова, д. 11.
Тел. (495) 150-88-97

Председатель ВОИ М.Б. Терентьев

Руководитель
Органа по сертификации Е.А. Бухаров

ВСЕРОССИЙСКОЕ ОБЩЕСТВО ИНВАЛИДОВ
СИСТЕМА ДОБРОВОЛЬНОЙ СЕРТИФИКАЦИИ
«МИР, ДОСТУПНЫЙ ДЛЯ ВСЕХ»

Зарегистрирована в едином реестре зарегистрированных
систем добровольной сертификации
ФЕДЕРАЛЬНОГО АГЕНТСТВА
ПО ТЕХНИЧЕСКОМУ РЕГУЛИРОВАНИЮ И МЕТРОЛОГИИ
регистрационный номер № РОСС RU.К1843.04ЖЖЖ1

СЕРТИФИКАТ
Эксперта
№ ЭТ-02-1700065

Настоящий сертификат удостоверяет, что

ГРИГОРЬЕВА ГАЛИНА ИВАНОВНА

Сертифицирован(-а) в качестве

Эксперта
в области создания и обеспечения безбарьерной среды
для людей с инвалидностью и маломобильных групп населения

Сертификация осуществлена в соответствии с
Положением о сертификации экспертов
Системы добровольной сертификации Общероссийской общественной организации
«Всероссийское общество инвалидов» «МИР, ДОСТУПНЫЙ ДЛЯ ВСЕХ»

Дата выдачи: 28 июня 2020 г.
Сертификат действителен до: 27 июня 2023 г.

Орган по сертификации Системы добровольной сертификации
«МИР, ДОСТУПНЫЙ ДЛЯ ВСЕХ»
АНО «Центр изучения проблем инвалидов «Общество для всех»
119415, г. Москва, ул. Удальцова, д. 11.
Тел. (495) 935-00-22

Руководитель
Органа по сертификации Е. А. Бухаров

Тюменская область

город Заводоуковск

план

1этаж

1 км влево от объездной дороги Заводоуковск -Упорово

строение 3

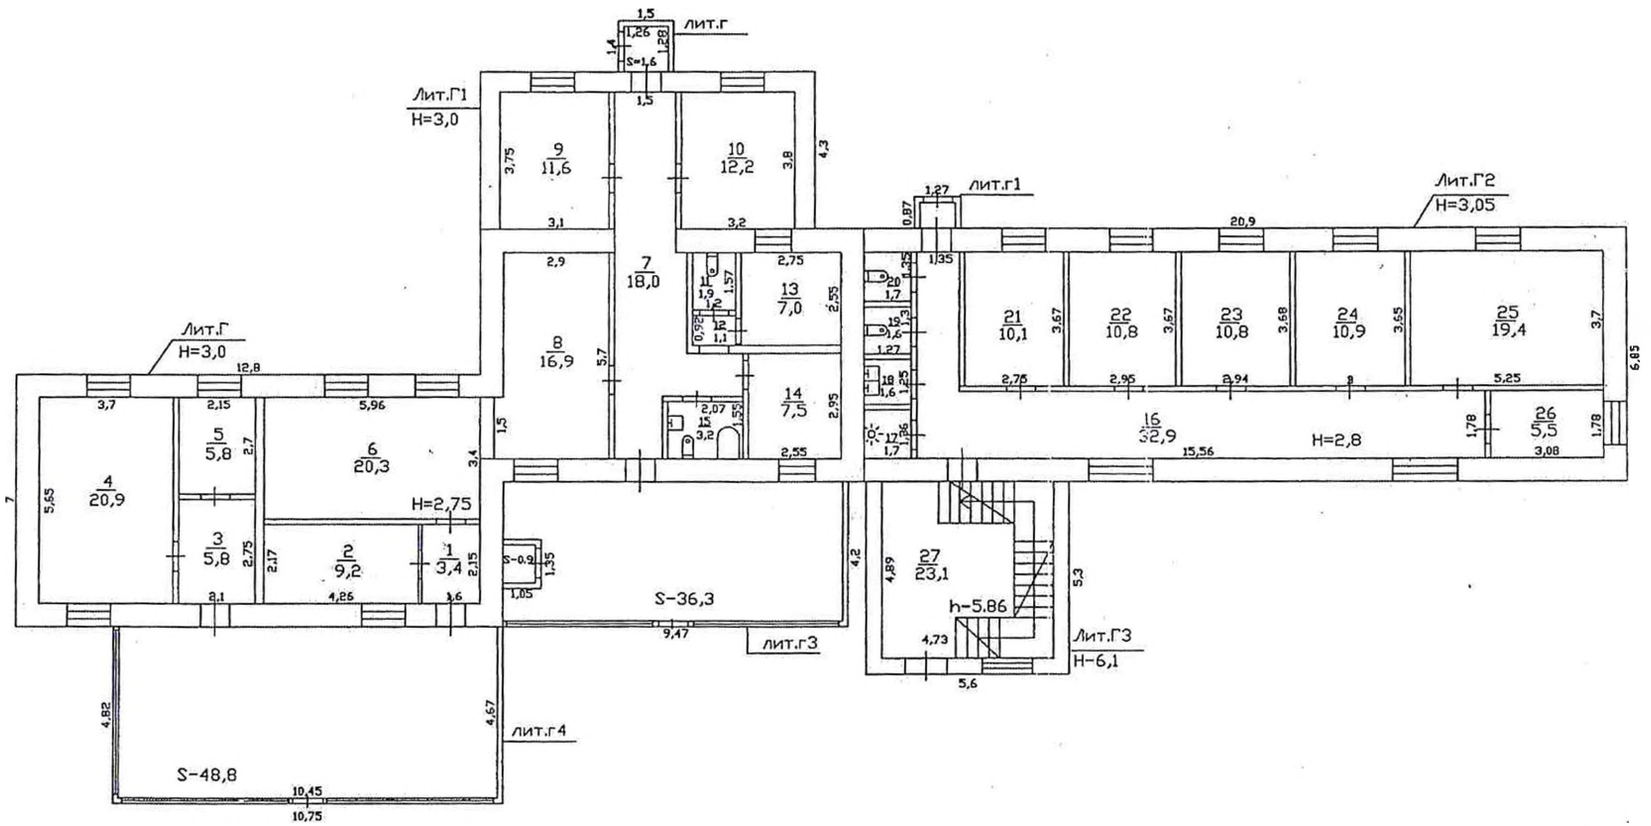

Масштаб: 1:200

Дата: 24.02.2009г.

техник Иванова М.В.

ПРОВЕРИЛ: Ренева Н.Т.

Тюменская область

город Заводоуковск

план

2 этаж

1 км влево от объездной дороги Заводоуковск -Упорово

строение 3

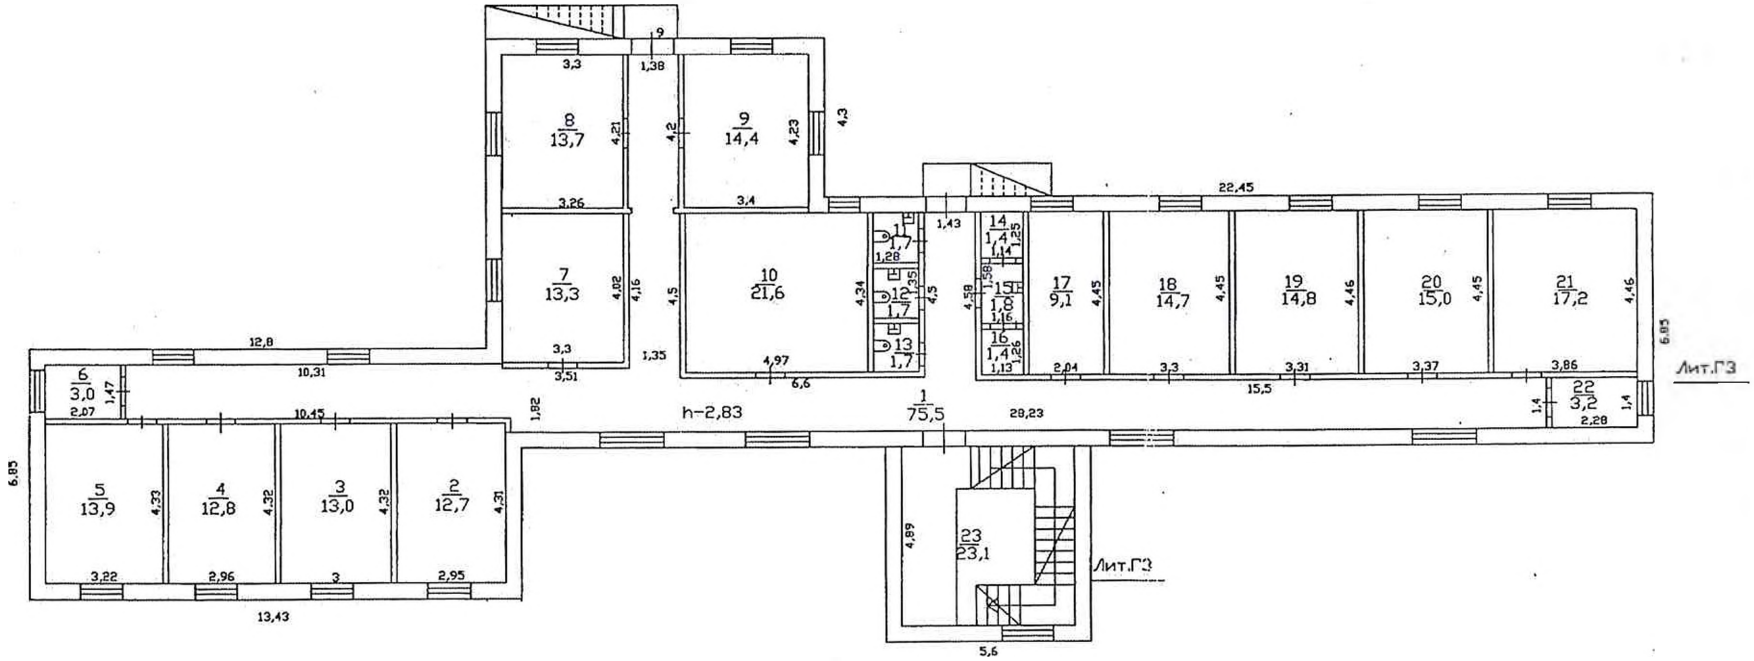

Масштаб: 1:200

Дата: 24.02.2009г.

техник Иванова М.В.

проверил: Ренева Н.Т.